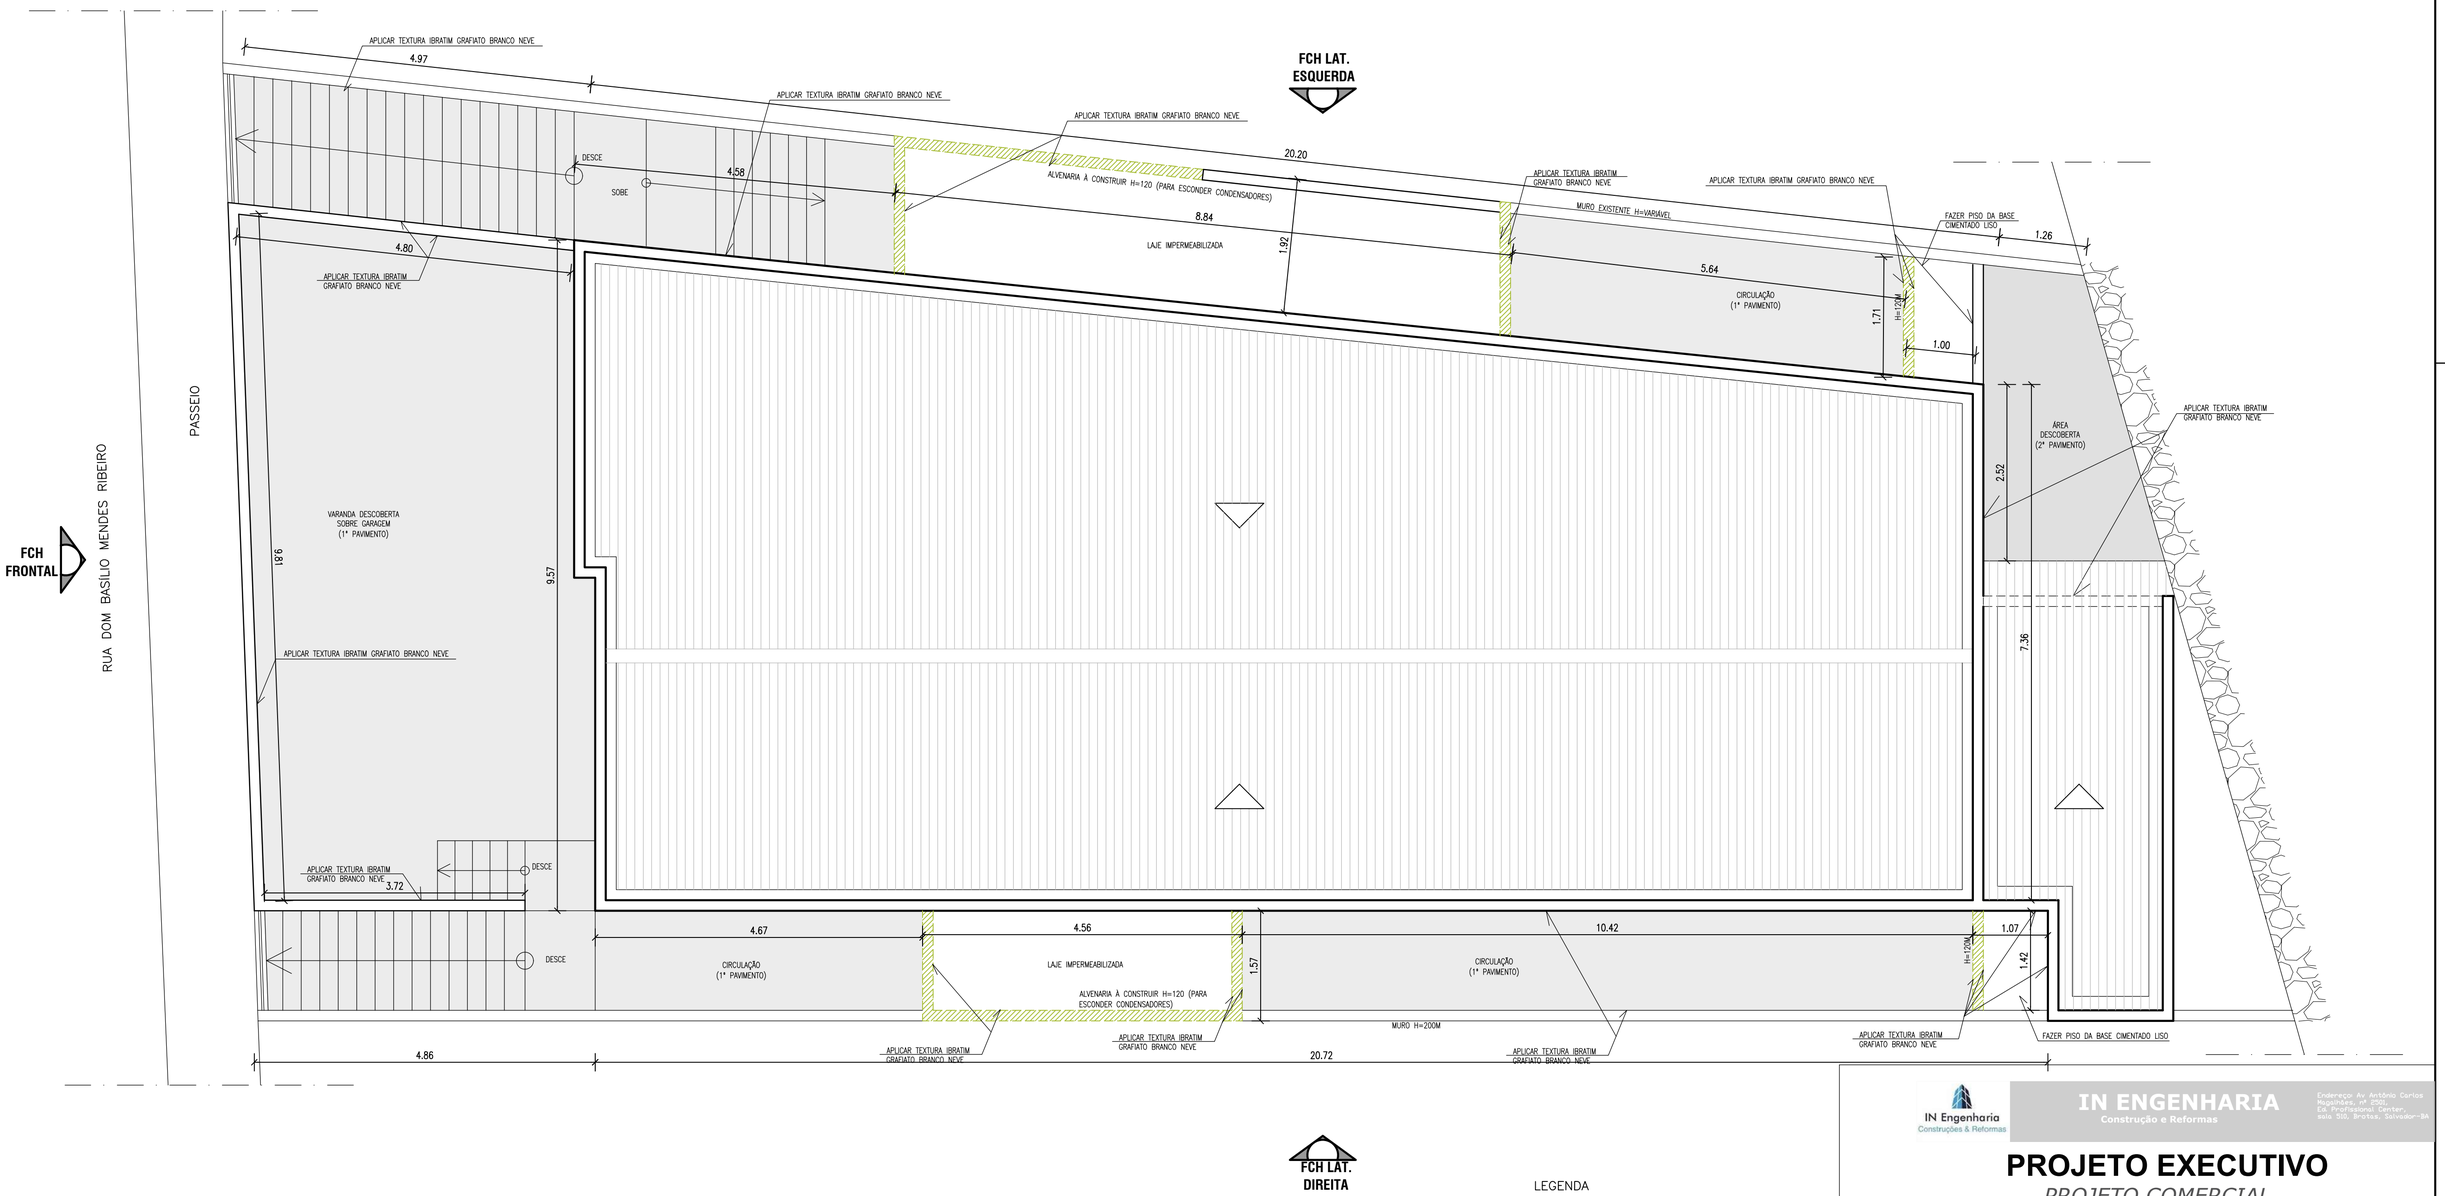

IN Engenharia
Construções & Reformas

IN ENGENHARIA
Construção e Reformas

Endereço: Av Antônio Carlos Magalhães, nº 2202, Ed. Professional Center, sala 310, Brotas, Salvador-BA

PROJETO EXECUTIVO

PROJETO COMERCIAL

Proprietário: CRF- Conselho Regional de Farmácia do Estado da Bahia	Escala: 1/50
Endereço: Rua Dom Basílio Mendes Ribeiro, nº 127 - Ondina, Salvador/BA	Data: 25/03/19
Responsável técnico: Arquiteto Jayme Villas Boas CAU: A100604-5 Telefone: (71) 99977.5222	

Planta de Situação

01/03

É EXPRESSAMENTE PROIBIDA A REPRODUÇÃO TOTAL OU PARCIAL DESTA OBRA, SENDO ESSAS CONDIÇÕES DE QUALQUER NATUREZA SEM A PRÉVIA AUTORIZAÇÃO DO AUTOR, ESTANDO O INFRATOR SUJEITO AS PREVISTAS NA LEI.

ARQUIVO: