



CORTE BB
ESCALA: 1/50

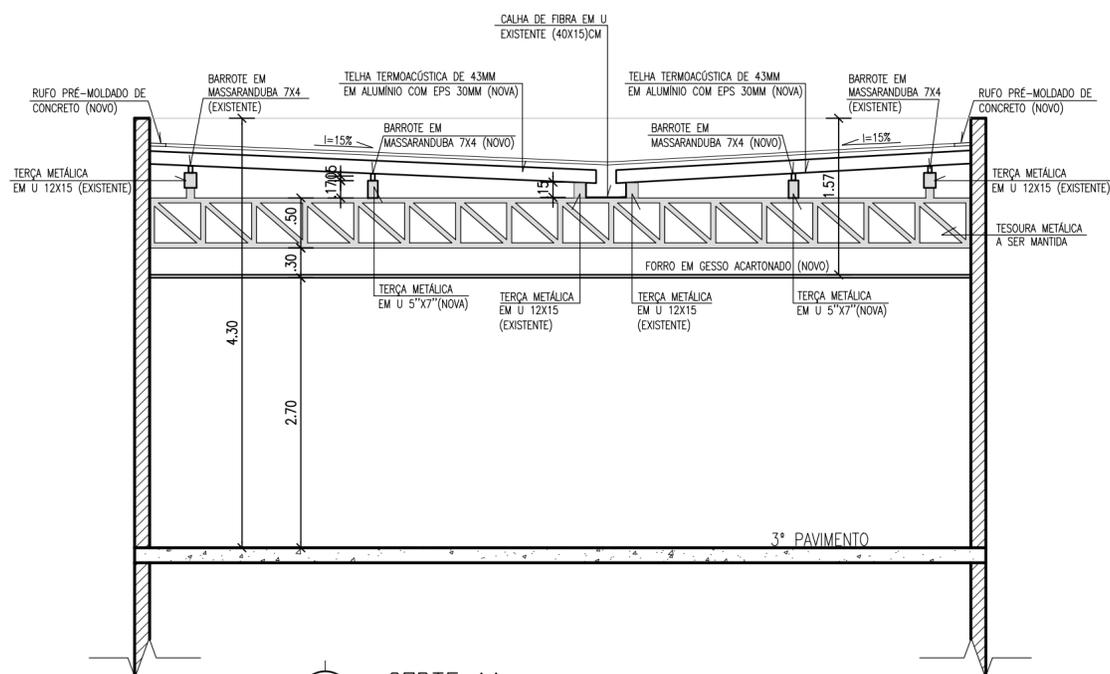

CORTE AA
ESCALA: 1/50

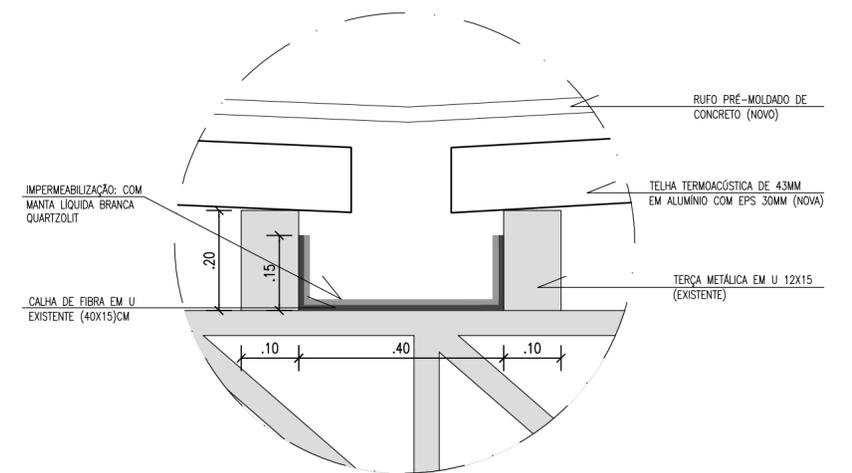

DETALHAMENTO CALHA
ESCALA: 1/10



IN ENGENHARIA
Construção e Reformas

Endereço: Av. Antônio Carlos Magalhães, nº 2501, Ed. Profissional Center, sala 510, Brotas, Salvador-BA

PROJETO EXECUTIVO
PROJETO COMERCIAL

Proprietário: CRF - Conselho Regional de Farmácia do Estado da Bahia Escala: 1/50
Endereço: Rua Dom Basílio Mendes Ribeiro, nº 127 - Ondina, Salvador/BA Data: 25/03/19
Responsável técnico: Arquiteto Jayme Villas Boas CAU: A100604-5 Telefone: (71) 99977.5222

Corte AA/BB

02/02

É EXPRESSAMENTE PROIBIDA A REPRODUÇÃO TOTAL OU PARCIAL DESTA OBRA, SENDO ESSAS CONDIÇÕES DE QUALQUER NATUREZA SEM A PRÉVIA AUTORIZAÇÃO DO AUTOR, ESTANDO O INFLATOR SUJEITO AS PENALIDADES LEI.

ARQUIVO: